



Legende

Planung

Wegekonzept

- Ausbau unbefestigter Flächen
- A1_WA_030 Unbefestigte Flächen Nr.
- Punktueller Ausbau
- A1_PA_030 Punktueller Ausbau Nr.
- Ausbau auf freies Feld
- A1_Z_030 Baustellenzufahrt Nr.
- Ausweichbuchten
- A1_A_030 Ausweichbucht Nr.
- Wegstrecken (Planfeststellung)
- A1_W_030 Wegstrecke Nr.
- Wegstrecken (nicht Planfeststellung)

- Schutzrohr VS
- Schutzrohr V5a
- Arbeitsstreifen
- Trassenachse
- Bodenmanagement-Flächen
- Dauerhafte Zufahrt Stationen
- Schutzrohr Auslegflächen
- Umweltung Fremdleitung
- Querung

- Kabelbergungsstation (KBS)
- Kabelabschneidestation (KAS)
- A1_AP_020 Abzweigplatz
- A1_GBE_02 Gemeinnamen Baustelleneinweisungsfäche
- Kreuzungsnummer
- Trassenmarkierung
- Trassenstationierung (km + m)
- LWL-Muffenauskreuzung
- Oberflurschrank

Bestand

Topografie

- Straßen-Wegkarte
- Schiene
- Zaun
- Höhenlinien (m ü. NN)
- Gebäude
- Böschungen
- Flussgewässer
- Ständegewässer
- Wald / hoher Grünanteil
- Bäume

- Straßenbeschriftung
- Standort Windkraftanlage
- Straßen
- Bebauungspläne rechtskräftig
- Freileitungsmast mit Schutzstreifen
- Hochzahl
- Mast

Fremdleitungen

Darstellung bis ca. 200 m Entfernung zur Trasse

- TW - Trinkwasserleitung
- AW - Abwasserleitung
- DR - Drainage
- FW - Fernwärmeleitung
- GL - Gasleitung
- RS - Rostoffpipeline
- EE - Energieversorgungsleitung
- EF - Energieversorgungsleitung
- TE - Telekommunikationsleitung
- TF - Telekommunikationsleitung
- RF - Richtfunkstrecke
- SK - Steuerkabel

Schutzgebiete

- FFH-Gebiet
- geschützte Biotope
- Naturdenkmal
- Naturschutzgebiete
- Naturschutzgebiete in Planung
- festgesetztes Überschwemmungsgebiet
- Vogelschutzgebiet (SPA)
- Wasserschutzgebiet Zone 1
- Wasserschutzgebiet Zone 2
- Wasserschutzgebiet Zone 3
- Wasserschutzgebiet Zone 3 in Planung
- Vorranggebiete Rohstoffe
- Bergbauberechtigungsfläche
- Gewässerstrandstreifen

Kataster

- Bundesland
- Landkreis
- Stadt/Gemeinde
- Gemarkung
- Flurstück
- Flurbereinigung
- Flurstücksnummer

Fremdleitungsschutzstreifen

- Trinkwasserleitung
- Abwasserleitung
- Gasleitung
- Rostoffpipeline
- Energieversorgungsleitung
- Energieversorgungsleitung
- Telekommunikationsleitung
- Telekommunikationsleitung
- Richtfunkstrecke
- Steuerkabel

Schutzstreifen Straßen

- Anbaubeschränkungszone
- Anbaubeschränkungszone

Datenquellen: siehe Unterlage Teil M.

Das Vorhaben Nr. 5 im SuedOstLink ist von der Europäischen Union gefördert; sie haftet nicht für die Inhalte.

Kofinanziert von der Fazilität "Connecting Europe" der Europäischen Union

50hertz | Elia Group

SuedOstLink
- BBPG Vorhaben Nr. 5 und 5a -
Abschnitt A1
Sachsen-Anhalt Nord
Unterlage gemäß § 21 NABEG

ARGE SOL | ARGE SOL

00	31.07.2023	Erstellung der Unterlagen gem. §21 NABEG	ARGE SOL TN/DHE
Versio	Datum	Inhalt / Art der Änderung	Erstellt

Anlage C2.3.3.41
Wegekonzept Lageplan
Sektion 41

Vorhabensträger:

50hertz | Elia Group

50hertz Transmission GmbH
Herdstraße 2
10557 Berlin

BNetzA:


Festgestellt nach § 24 NABEG

Bonn, den

Auftragnehmer / Planersteller:	Blattgröße: 1189x594	Maßstab: 1:2.000
Gezeichnet: TWE	Status: F	
Bearbeitet: CFA	Stand: 31.07.2023	
Geprüft: DHE	Blatt-Nr.: 41	

ZUGEHÖRIGE PLANUNGSUNTERLAGEN

Zugehörige Regelzeichnungen Arbeitsstreifen
C2.2.1.1 Regelplan Regelquerschnitt - Schutzstreifen
C2.2.1.3 Regelplan Offene Querung Straße
C2.2.1.4 Regelplan Geschlossene Querung
C2.2.1.7 Regelplan Kleinbohrtechnik
C2.2.1.28 Regelplan Tiefverlegung erdverlegte Energieversorgungsleitung
D3.41 Rechtserwerbsplan Sektion 41
C2.3.2.41 Lageplan

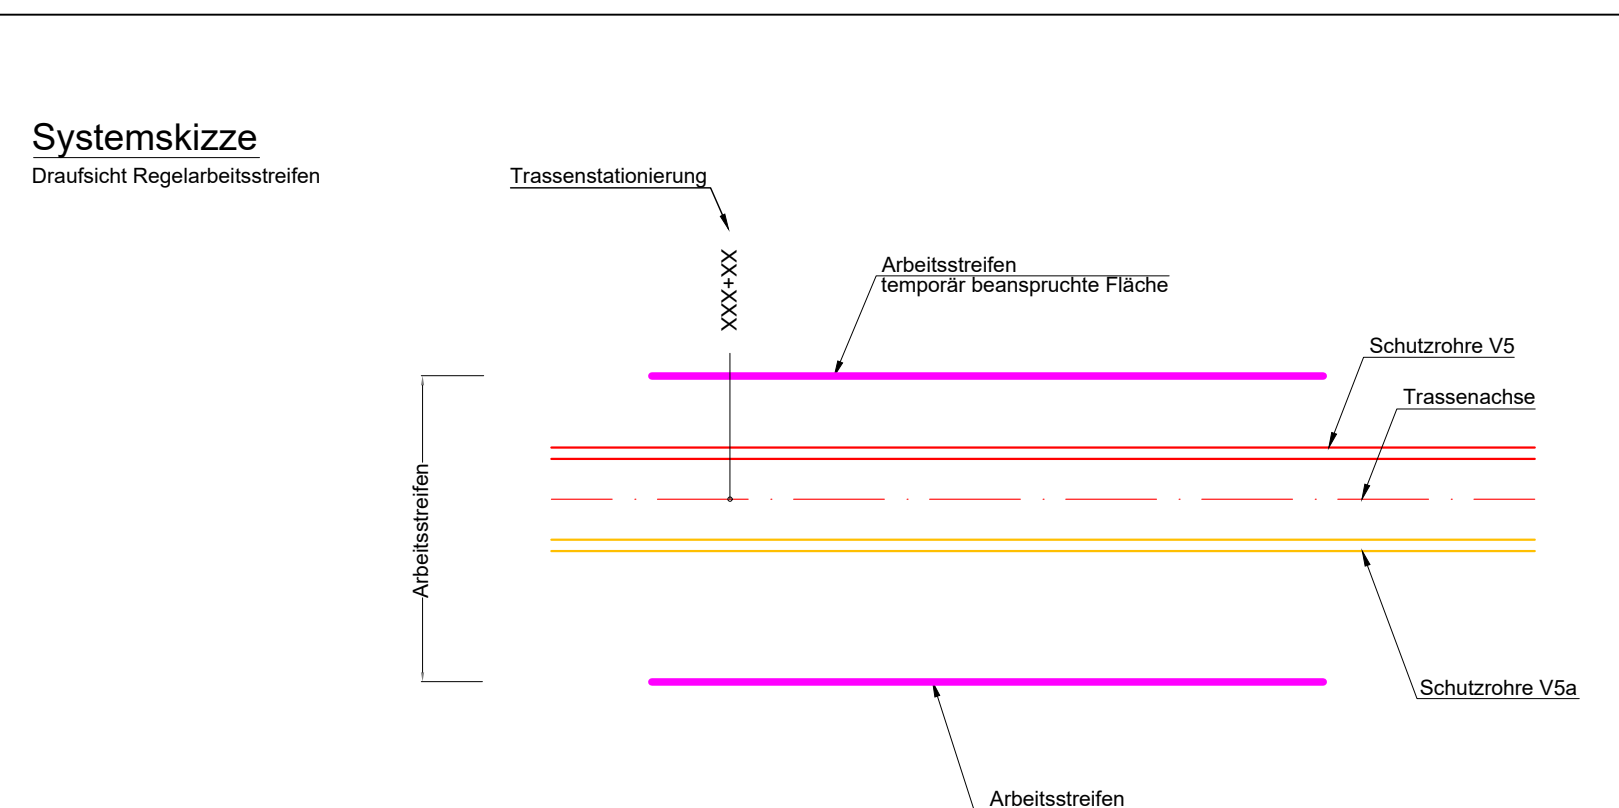

Hinweis: Maßnahmen zu Wegstrecken können gegebenenfalls in den Anschlussplänen Wegekonzept aufgeführt sein:

Lfd. Nr.	Strassenkategorie nach § 3 StrG SA oder § 1 FStrG	Straßenname bzw. Abkürzung	Straßenbausträger/ Eigentümer	Nutzung	Zusätzlich in Anspruch genommene Flächen auf öffentlichen Straßen mit Maßnahmenbedarf
1	2	3	4	5	6
A1_W_229-2	sonstige öffentliche Straße		Stadt Könnern	Tiefbau	A1_WA_098, A1_A_090, A1_A_091, A1_A_093, A1_A_092
A1_W_230	sonstige öffentliche Straße		Stadt Könnern	Tiefbau	A1_WA_274, A1_A_234, A1_A_243
A1_W_425	Gemeindestraße (Abbiegung auf Zufahrt)		Stadt Könnern	Tiefbau	A1_WA_269

Lfd. Nr.	Strassenkategorie § 3 StrG SA oder § 1 FStrG	Straßenname bzw. Abkürzung	Straßenbausträger/ Eigentümer	Nutzung	Zusätzlich in Anspruch genommene Flächen auf öffentlichen Straßen mit Maßnahmenbedarf
1	2	3	4	5	6
A1_Z_105	sonstige öffentliche Straße		Stadt Könnern	Tiefbau	
A1_Z_165	Gemeindestraße, sonstige öffentliche Straße	Alt Mödewitz -	Stadt Könnern	Tiefbau	
A1_Z_162	Feld-, Wald- o. Privatweg		privater Eigentümer	Tiefbau	
A1_Z_165	Landesstraße	L 85	Land Sachsen-Anhalt (Landesstraßenverwaltung)	Tiefbau	
A1_Z_170	Feld-, Wald- o. Privatweg		privater Eigentümer	Tiefbau	
A1_Z_515	Kreisstraße		Salzlandkreis	Kabeltransport und Tiefbau	

